


CIMETIERE DE TOURNEMIRE

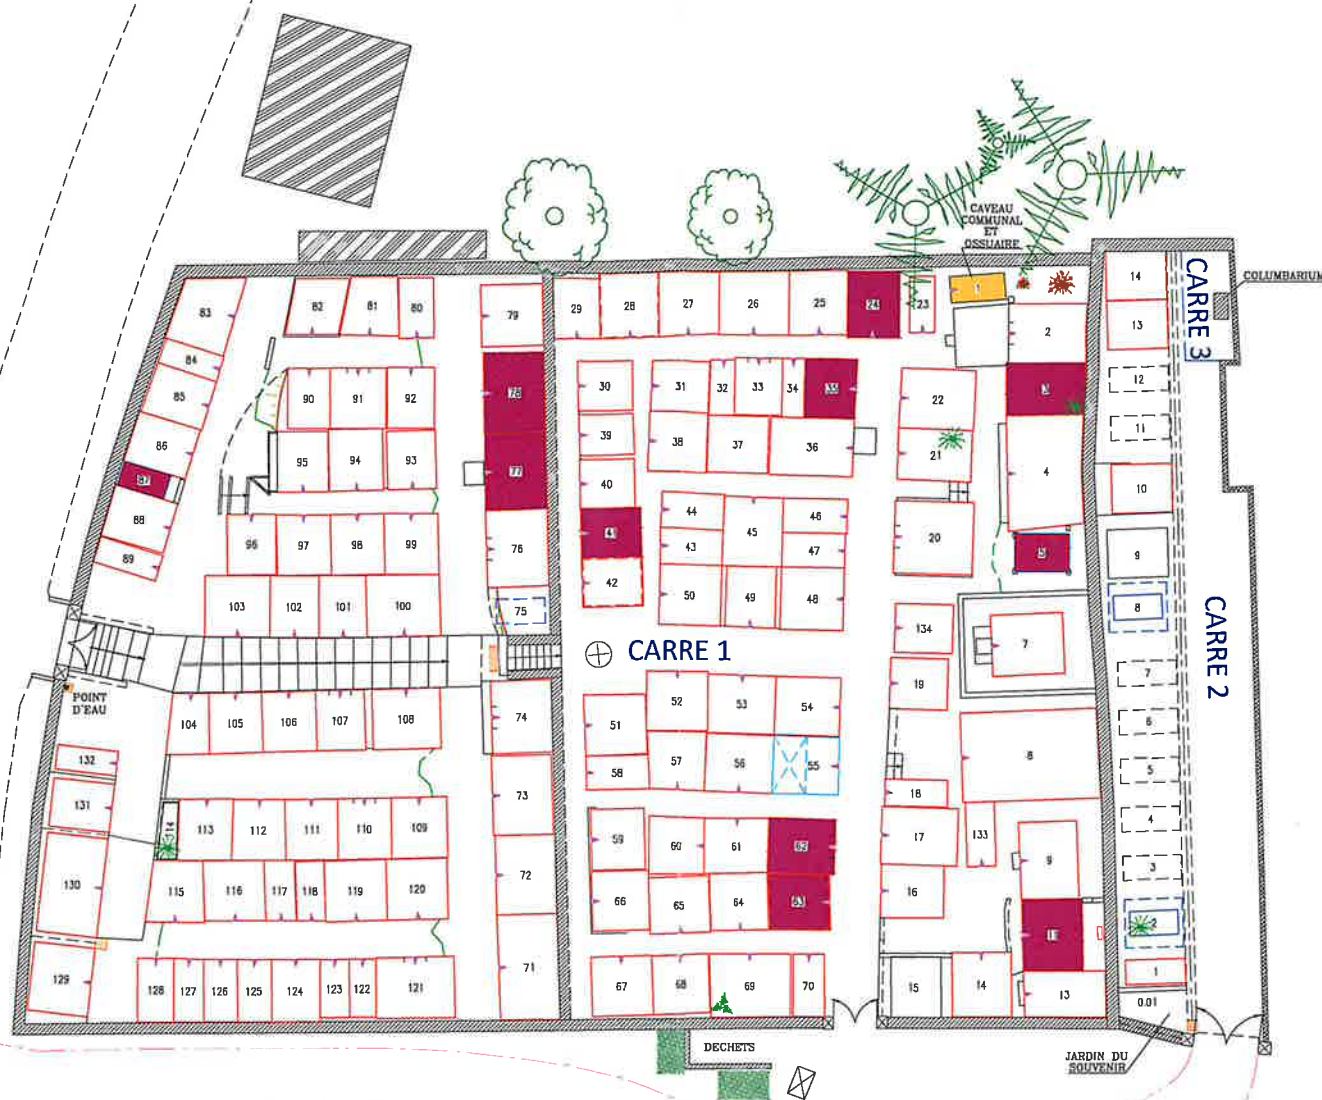

LEGENDE

- Case concédée
- Case vide disponible
- Case projetée disponible
- Case occupée, non concédée

LEGENDE

- Emplacement inconnu
- Emplacement bâti
- Emplacement en pleine terre
- Verrière
- Emplacement en terre non matérialisé
- Emplacement projeté disponible
- Emplacement concédé non occupé
- Limite de carrés

A titre indicatif :

- Equipement funéraire communal
- Pied de tombe
- Ouverture de caveau visible par le dessus
- Ouverture de caveau frontale
- Emplacement délimité par une ferronnerie
- Emplacement justifiable d'une Procédure de reprise

TOURNEMIRE

15

16 rue des Marges BP6 - 21300 MERSIGNY
Tél 03 80 50 51 61 Fax 03 80 35 46 85

	ITV	INTERVENTION
ATC	NC	
TOPO	VZ	
EDI	SM	
DAO	OE	
REUC	OE	
LIV	EXT	01/07/2025

PLAN PDR 2

ECHELLE 1/100

DOSSIER N°: 20220982AGEP15